detailschnitt 25
m 1:25

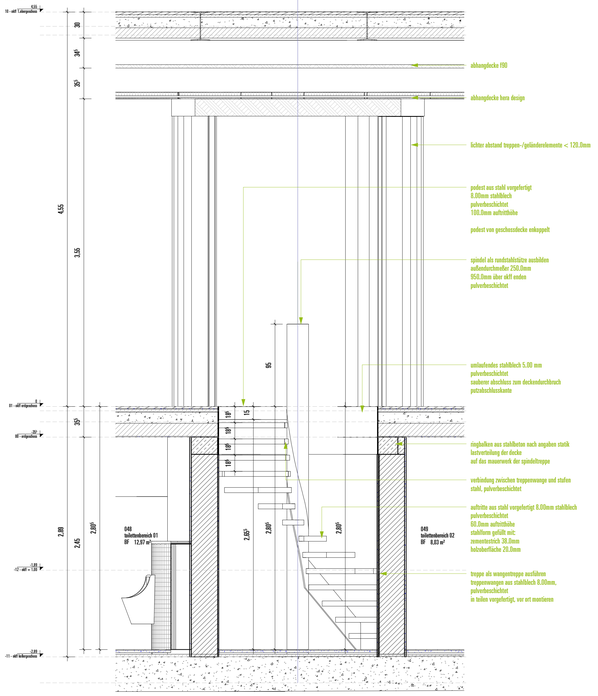

detailschnitt 26
m 1:25

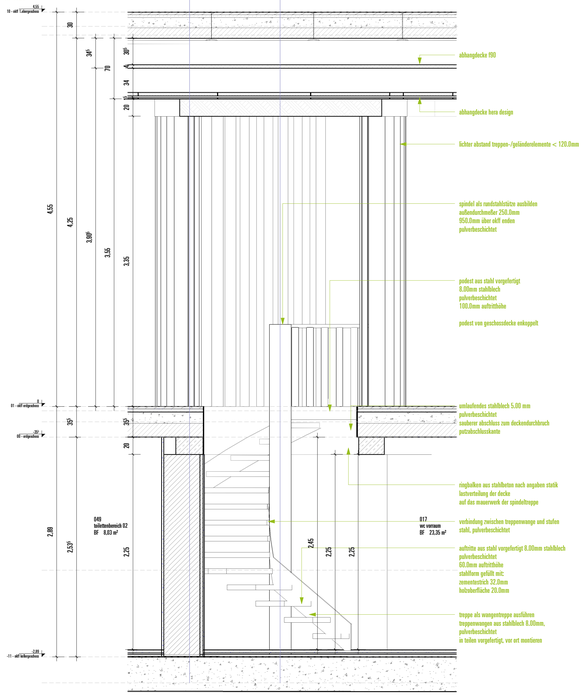

detailschnitt 27
m 1:25

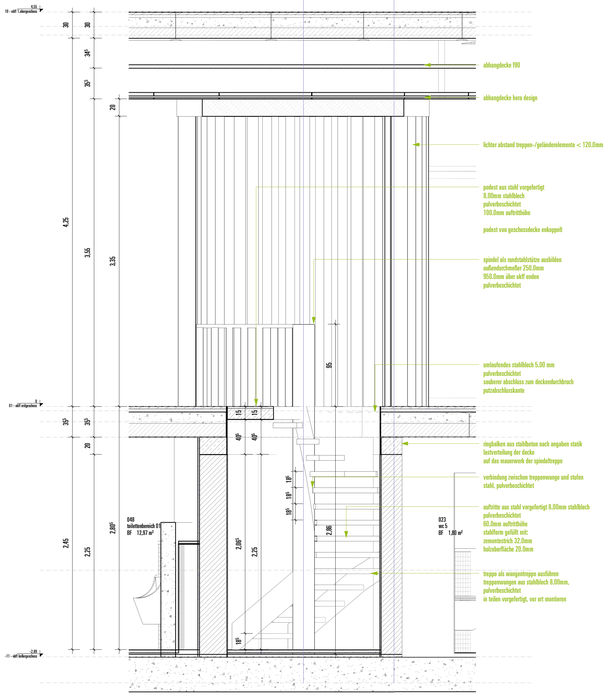

detailschnitt 28
m 1:25

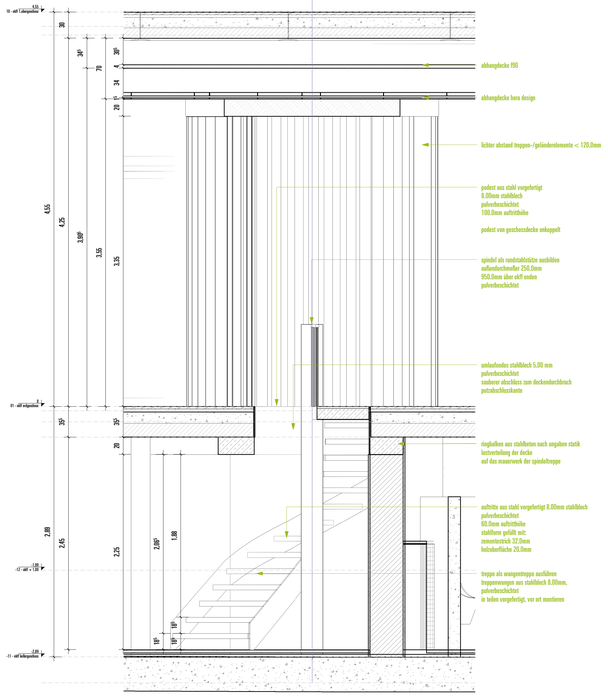

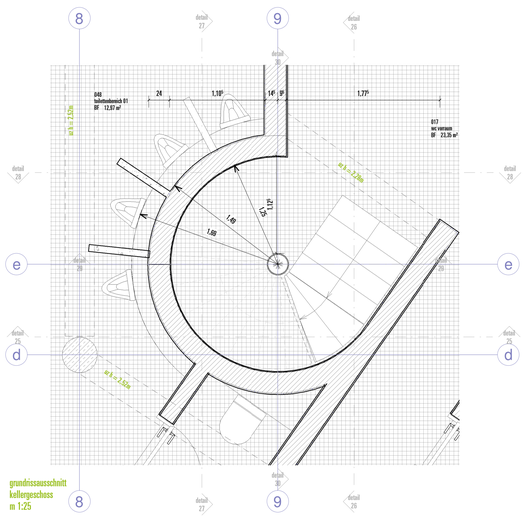

grundrissausschnitt
kellergeschoss
m 1:25

systemdarstellung stufen

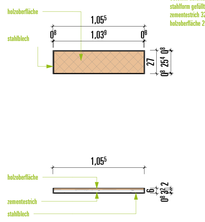

aufritte aus stahl vorgefertigt 8.00mm stahlblech
pulverbeschichtet
60.0mm aufrittöhe
stahlform gefüllt mit:
zementestrich 32.0mm
holzoberfläche 20.0mm

systemdarstellung podest

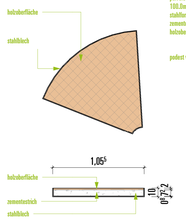

podest aus stahl vorgefertigt
8.00mm stahlblech
pulverbeschichtet
100.0mm aufrittöhe
stahlform gefüllt mit:
zementestrich 22.0mm
holzoberfläche 20.0mm

podest von geschosszdecke enkoppelt

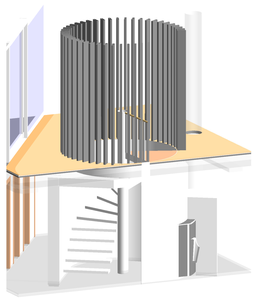

treppenwangen aus technischen gründen nicht dargestellt

detailschnitt 29
m 1:25

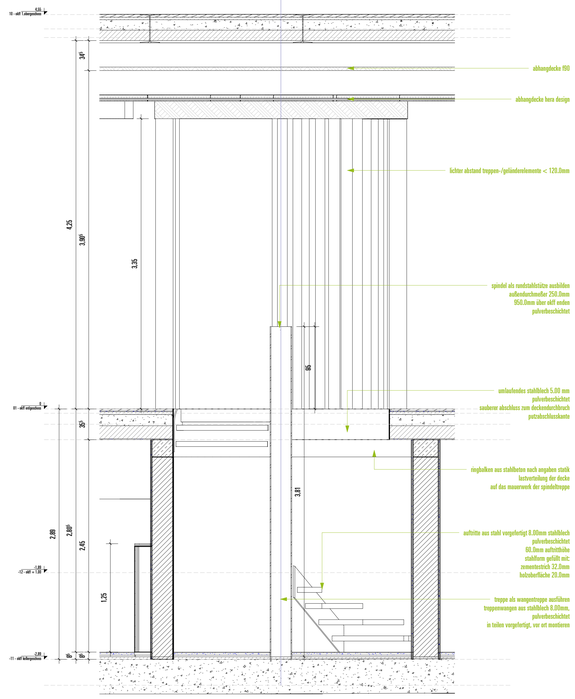

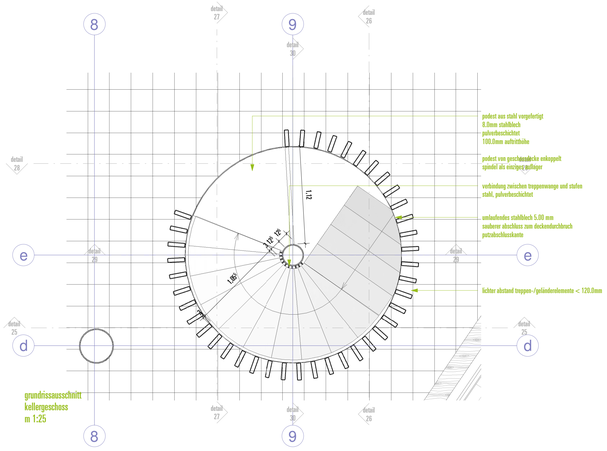

grundrissausschnitt
kellergeschoss
m 1:25

detailschnitt 30
m 1:25

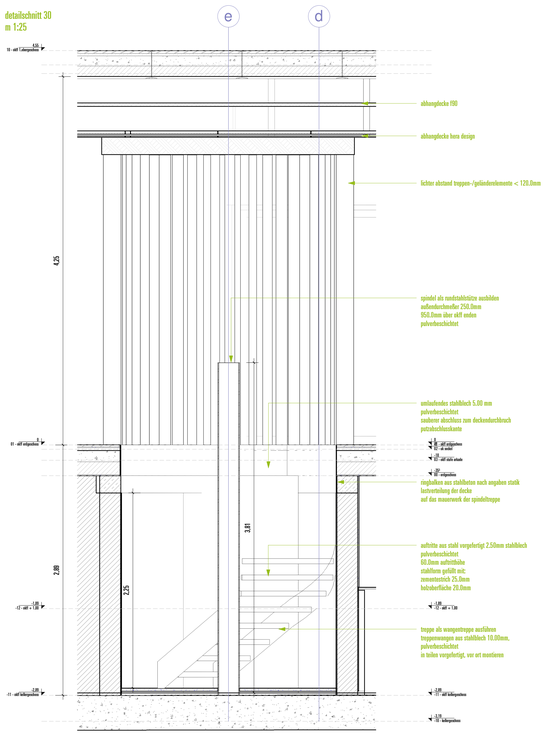

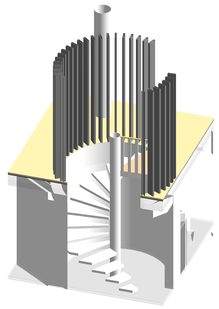

treppenwangen aus technischen gründen nicht dargestellt

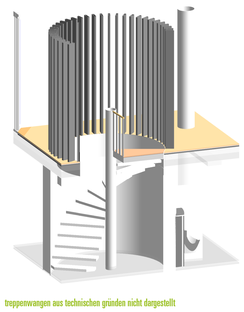

treppenwangen aus technischen gründen nicht dargestellt

planfabrik architektur gmbh
architekten & ingenieure
www.planfabrik.com
office velbert
ibacher mühle 87
42553 velbert
fon 02053.20552.0
fax 02053.20552.99
office wuppertal
mirker straße 48
42105 wuppertal
fon 0202.897592.0
fax 0202.897592.99

projekt: umnutzung stöckenhaus wuppertal

projektnummer: pfp10256

bauvorhaben: nutzungsänderung eg stöckenhaus
herzogstraße 26
42103 wuppertal

bauherr: goldain gastro gmbh
waldstraße 4-5
26122 oldenburg

leistungsphase: ausführungsplanung
planstand:

plan: spindeltreppe

entwurfsverfasser: mihkin kretschmer
dipl.-ing. architekt

planverfasser: fe
maßstab: 1 : 25
datum: 17.05.2020
plannummer: pfp10256 - 507
index: 0

planunterlagen unterliegen der geheimhaltung und dürfen nicht ohne rücksprache mit dem verfasser an dritte weitergegeben oder veröffentlicht werden.

sämtliche maße sind vom unternehmer eigenverantwortlich am bau zu prüfen.
alle werkpläne sind nur in verbindung mit den gültigen schal- und bewehrungsplänen des tragwerksplaners, sowie den durchbruchsplänen der fachingenieure gültig und/oder den ergänzenden Angaben.
der ausführende ist verpflichtet, den auftraggeber auf etwaige unstimmigkeiten der ausführungsunterlagen hinzuweisen (VOB, § 3.3)